

LISTADO PROPIEDADES

PARCELA	PROPIETARIO	SUPERFICIE
1	DOÑA CONCEPCION MUÑOZ GIBAJA	1.536,42 m ² .
2	D. ANTONIO FERNANDEZ MONTERO	4.246,75 m ² .
3	D. ANTONIO LEÓN ORTIZ	1.618,23 m ² .
4	D. JOSE GARCÍA GARCÍA	976,18 m ² .
5	HNOS. MUÑOZ FUENTES, FCO. DÍAZ PARRAS	2.333,37 m ² .
6	HNOS. BERNETE DÍAZ, JUAN BERNETE GARCÍA	2.640,50 m ² .
7	DOÑA ANTONIA DÍAZ PARRAS	2.808,70 m ² .
8	DOÑA JOSEFA DÍAZ PARRAS	2.785,16 m ² .
9	HNOS MUÑOZ FUENTES	239,30 m ² .
10	DOÑA MARÍA CUEVAS LEÓN	3.453,75 m ² .
11	HNOS. CUEVAS ESPEJO	1.836,67 m ² .
12	HNOS. CARMONA ÁGUILA Y HNOS ÁGUILA DOMÍNGUEZ	5.436,24 m ² .
13	D. MANUEL MARTÍNEZ VELASCO	591,41 m ² .
14	D. RAFAEL LORA LÓPEZ	3.804,26 m ² .
15	DOÑA MARIA DEL CARMEN LÓPEZ ORTEGA	3.579,97 m ² .
16	DOÑA FRANCISCA PÉREZ CARMONA	1.020,67 m ² .
17	DOÑA ANTONIA FUENTES JIMÉNEZ	10.784,84 m ² .
18	HNOS RUÍZ GAMERO, MANUEL RUÍZ, CARMEN GAMERO	291,98 m ² .
19	D. JOSÉ ARQUELLADAS MOLINA	3.600,96 m ² .
20	HNOS CAMPANARIO PÁEZ	8.189,01 m ² .
21	HNOS CAMPANARIO PÁEZ	4.621,28 m ² .
22	HNOS. MOLERO GIMÉNEZ	2.744,65 m ² .
23	HNOS. MOLERO GIMÉNEZ	880,05 m ² .
24	HNOS. CABALLERO PÉREZ	1.601,80 m ² .
25	D. JOSE LUIS CABALLERO DOMÍNGUEZ	1.711,51 m ² .
26	T.L. ADESUR,SL	2.250,53 m ² .
27	D. JUAN GAMERO DOMÍNGUEZ	1.155,84 m ² .
28	HNOS. NACARINO GUZMÁN, VICENTE NACARINO LÓPEZ	871,04 m ² .
29	D. FRANCISCO GUZMÁN MUÑOZ	648,46 m ² .
30	DOÑA RAFAELA GUZMÁN MUÑOZ	649,02 m ² .
31	HNOS. NACARINO GUZMÁN	1.105,95 m ² .
32	D. FRANCISCO MOLERO GIMÉNEZ	4.058,78 m ² .
33	D. EMILIO TRASIERRA CÍVICO	7.931,52 m ² .
34	HNOS. BUENO BOLÍVAR	6.397,06 m ² .


VIARIO Y CAMINOS


PARCELA	PROPIETARIO	SUPERFICIE
1	CAMINO "LA BARQUETA"	297,53 m ² .
2	CAMINO VECINAL	240,46 m ² .
3	CAMINO COMUN PARCELAS 7, 8 Y 9	9,07 m ² .
4	CAMINO "DUQUE Y FLORES"	235,34 m ² .
5	CAMINO (DE LA PARCELA 23 O 25)	161,35 m ² .
6	ILMO. AYUNTAMIENTO (CALLE)	545,29 m ² .
7	CARRETERA (AVDA. DE LA CAMPANA)	1.742,50 m ² .
8	CALLE LA ALEGRÍA Y OTROS	223,52 m ² .

SUPERFICIE TOTAL = 101.858 m².

LIMITES PROPIEDADES

① IDENTIFICACIÓN PARCELAS

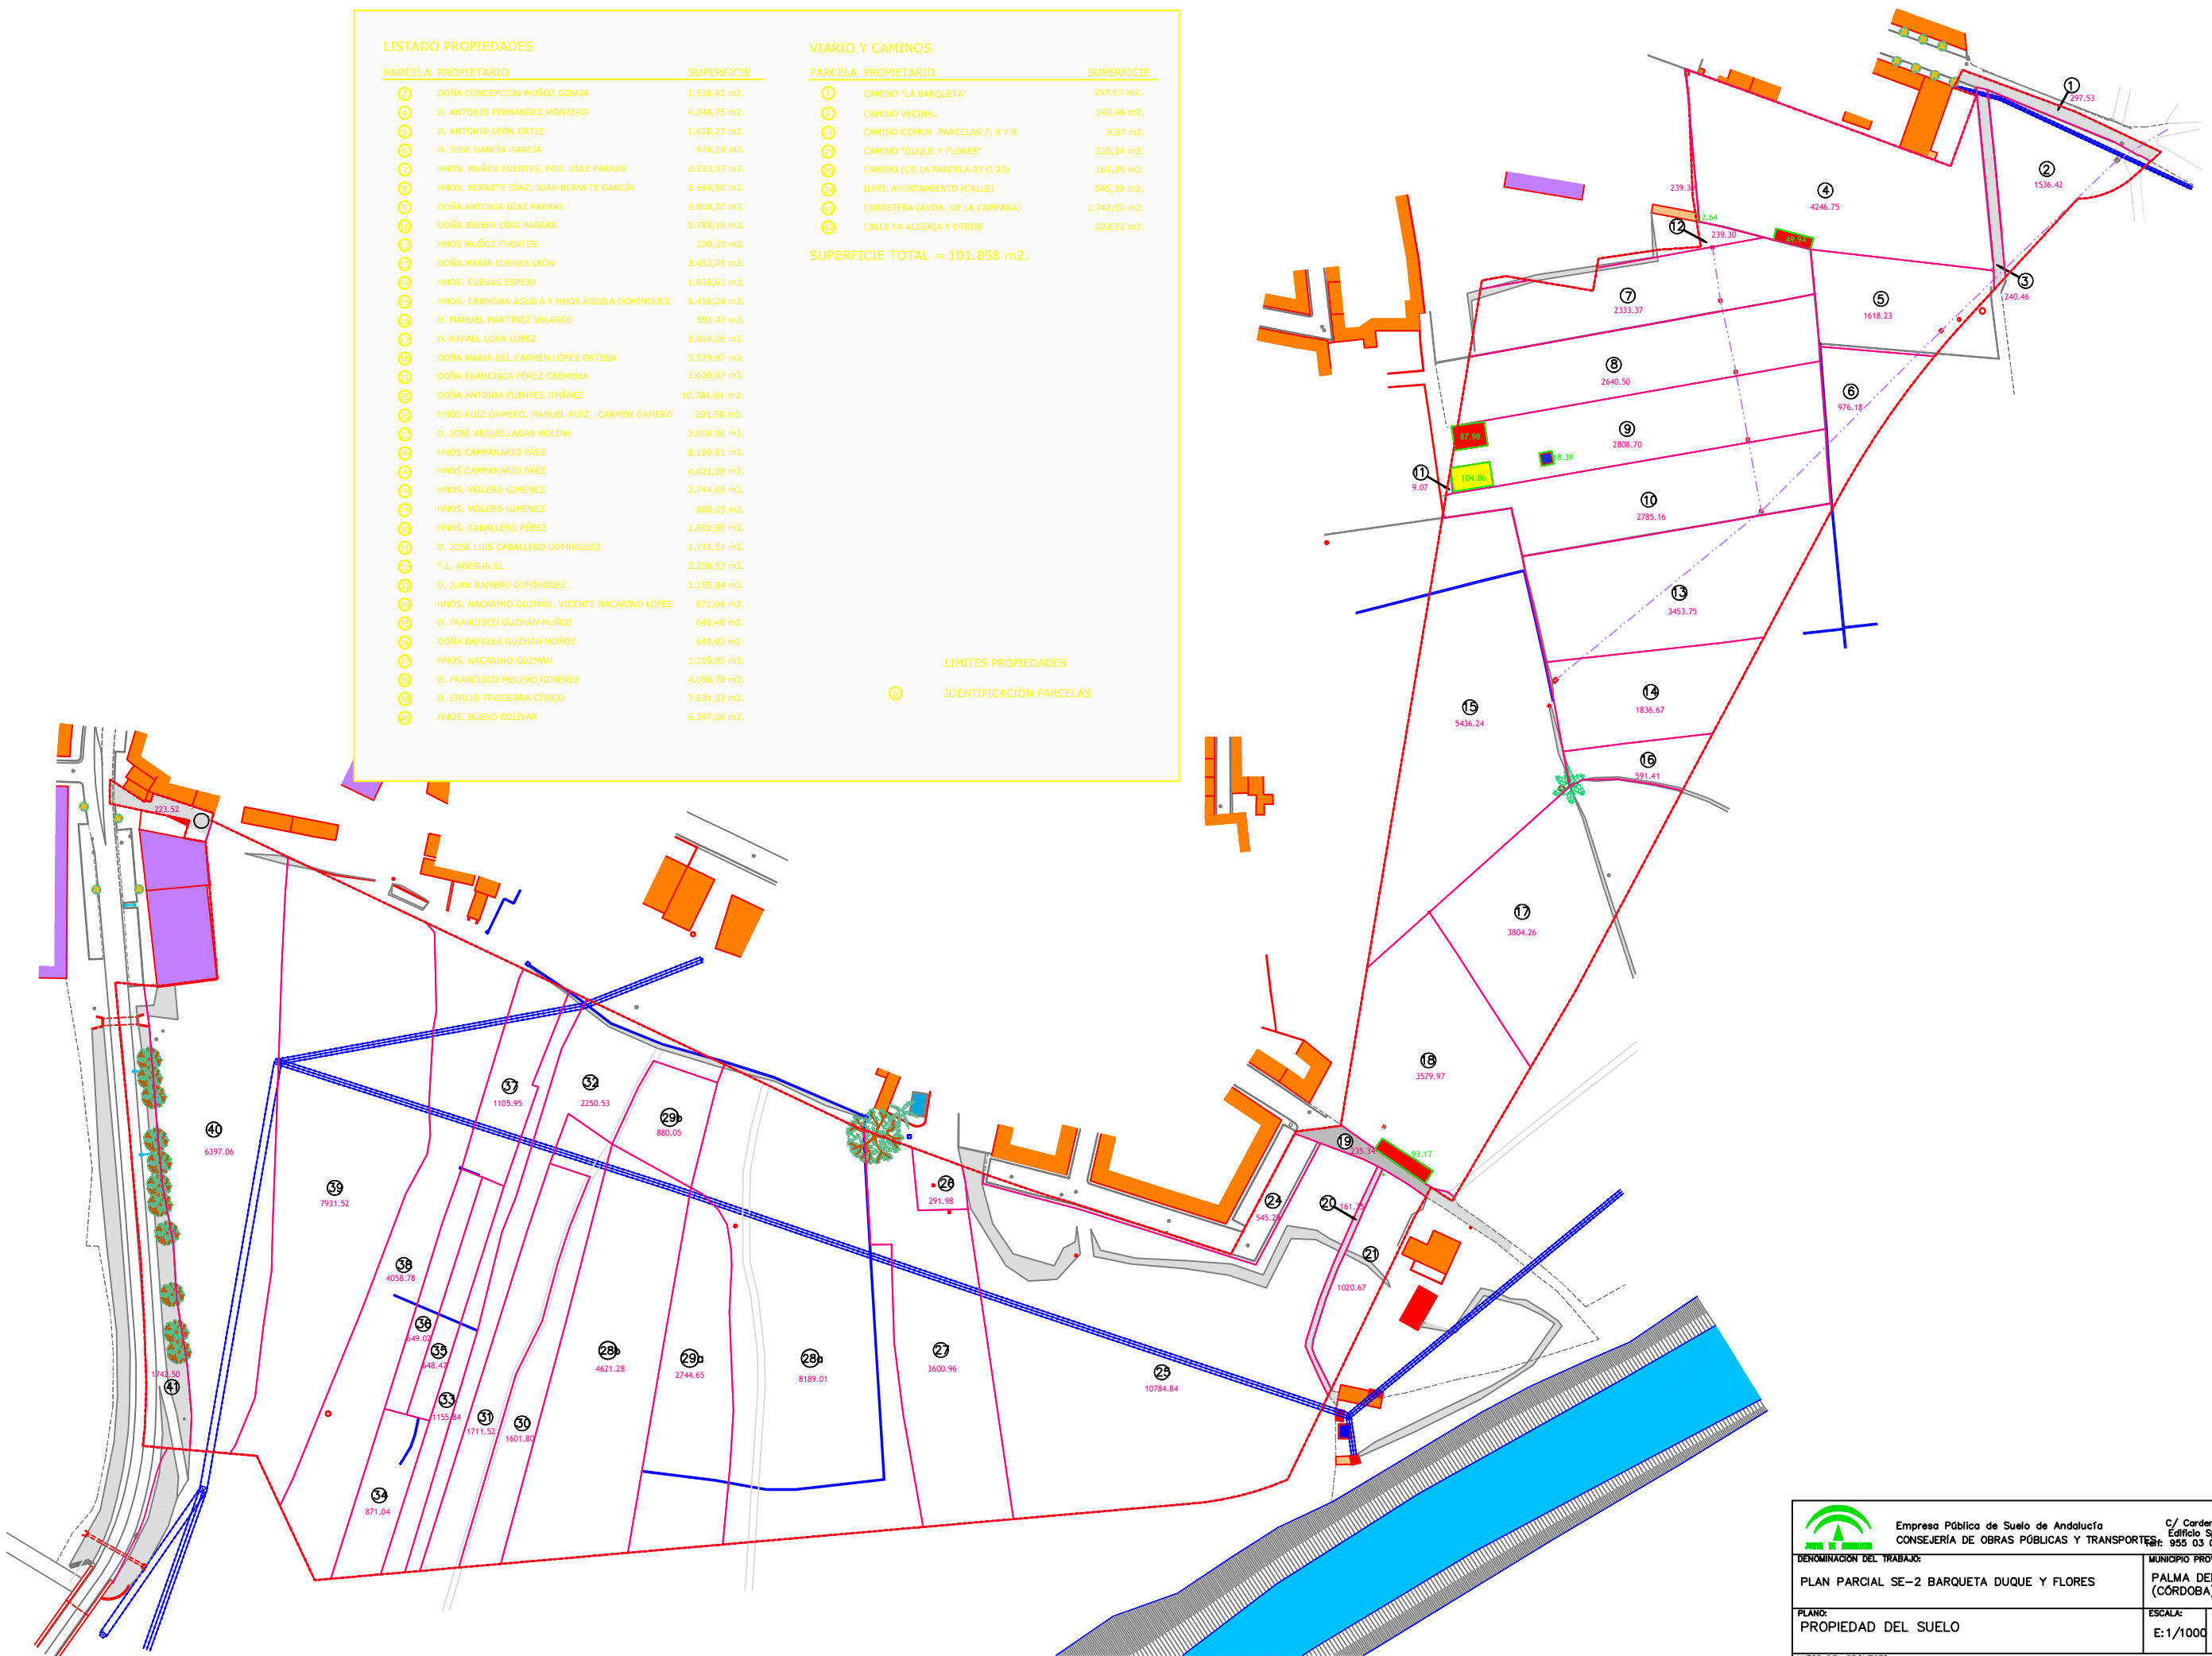

 Empresa Pública de Suelo de Andalucía CONSEJERÍA DE OBRAS PÚBLICAS Y TRANSPORTES		C/ Cardenal Bueno Monreal, 58 Edificio Sponsor 41012 Sevilla Tel: 955 03 03 00 Fax: 955 03 04 24	
DENOMINACIÓN DEL TRABAJO: PLAN PARCIAL SE-2 BARQUETA DUQUE Y FLORES		MUNICIPIO PROVINCIA: PALMA DEL RÍO (CÓRDOBA)	
PLANO: PROPIEDAD DEL SUELO		ESCALA: NORTE: E: 1/1000	
AUTOR DEL PROYECTO: JAVIER GRONDONA ESPARA		PLANO Nº: 07-1 FECHA: SEPT. 2006 ARCH: INF-07.dwg	