


IDENTIFICACIÓN UNIDAD EDIFICATORIA	SUPERFICIE	ORDENANZA	USO	EDIFICABILIDAD	APROVECHAMIENTO	Nº VIVIENDAS	OCCUPACIÓN	Nº PLANTAS	RÉGIMEN
MP1	1360	MANZANA PLURIFAMILIAR	RESIDENCIAL	3500	3500	22	85 % (100% PB)	PB+2+at	V.P.O.
MP2	1574	MANZANA PLURIFAMILIAR	RESIDENCIAL	4200	4200	33	85 %	PB+2+at	V.P.O.
	2934			7700	7700	55		PB+2+at	V.P.O.
Cjp1	2593	CIUDAD JARDÍN PLURIFAMILIAR	RESIDENCIAL	3850	3850	42	60%	PB+2+at	V.P.O.
Cjp2	2593	CIUDAD JARDÍN PLURIFAMILIAR	RESIDENCIAL	3850	3850	42	60%	PB+2+at	V.P.O.
	5186			7700	7700	84		PB+2+at	V.P.O.
Cjm1	1466	CIUDAD JARDÍN MIXTA	RESIDENCIAL	1983	1983	19	60%	PB+2+at	V.P.O.
Cjm2	2096	CIUDAD JARDÍN MIXTA	RESIDENCIAL	2932	2932	28	60%	PB+1	V.P.O.
Cjm3	2670	CIUDAD JARDÍN MIXTA	RESIDENCIAL	3860	3860	38	60%	PB+2+at	V.P.O.
	6232			8775	8775	85		PB+1	V.P.O.
MU1	2055	MANZANA UNIFAMILIAR	RESIDENCIAL	3105	3105	27	80%	PB+1	V.P.O.
MU2	1751	MANZANA UNIFAMILIAR	RESIDENCIAL	2645	2645	23	80%	PB+1	V.P.O.
MU3	1421	MANZANA UNIFAMILIAR	RESIDENCIAL	2185	2185	19	80%	PB+1	V.P.O.
MU4	1071	MANZANA UNIFAMILIAR	RESIDENCIAL	1495	1495	13	80%	PB+1	V.P.O.
MU5	740	MANZANA UNIFAMILIAR	RESIDENCIAL	1035	1035	9	80%	PB+1	V.P.O.
MU6	2928	MANZANA UNIFAMILIAR	RESIDENCIAL	4000	6000	33	80%	PB+1	LIBRE
MU7	1428	MANZANA UNIFAMILIAR	RESIDENCIAL	1800	2700	15	80%	PB+1	LIBRE
MU8	1928	MANZANA UNIFAMILIAR	RESIDENCIAL	2600	3900	19	80%	PB+1	LIBRE
	13322			18865	23065	91			
UA1	3360	UNIFAMILIAR ALINEADA	RESIDENCIAL	2500	3750	20	70%	PB+1	LIBRE
UA2	1365	UNIFAMILIAR ALINEADA	RESIDENCIAL	1800	2700	15	70%	PB+1	LIBRE
UA3	1365	UNIFAMILIAR ALINEADA	RESIDENCIAL	1800	2700	15	70%	PB+1	LIBRE
UA4	625	UNIFAMILIAR ALINEADA	RESIDENCIAL	720	1080	6	70%	PB+1	LIBRE
UA5	625	UNIFAMILIAR ALINEADA	RESIDENCIAL	720	1080	6	70%	PB+1	LIBRE
UA6	625	UNIFAMILIAR ALINEADA	RESIDENCIAL	720	1080	6	70%	PB+1	LIBRE
	7965			7965	8260	68			
SUMATORIO	35639			51300	59630	450 viv			


IDENTIFICACIÓN UNIDAD EDIFICATORIA	SUPERFICIE	DOTACIONAL
DO1	2700	DEPORTIVO
DO2	4940	DOCENTE
DO3	492	DOCENTE
DO4	1805	S.I.P.S.
SUMATORIO DOTACIONAL	9937	

IDENTIFICACIÓN ESPACIOS LIBRES	SUPERFICIE	ESPACIO LIBRE
EL1	16930	PARQUE
EL2	580	PLAZA
EL3	710	PLAZA
EL4	231	PLAZA
EL4	472	PLAZA
SUMATORIO ESP. LIBRES	18923	

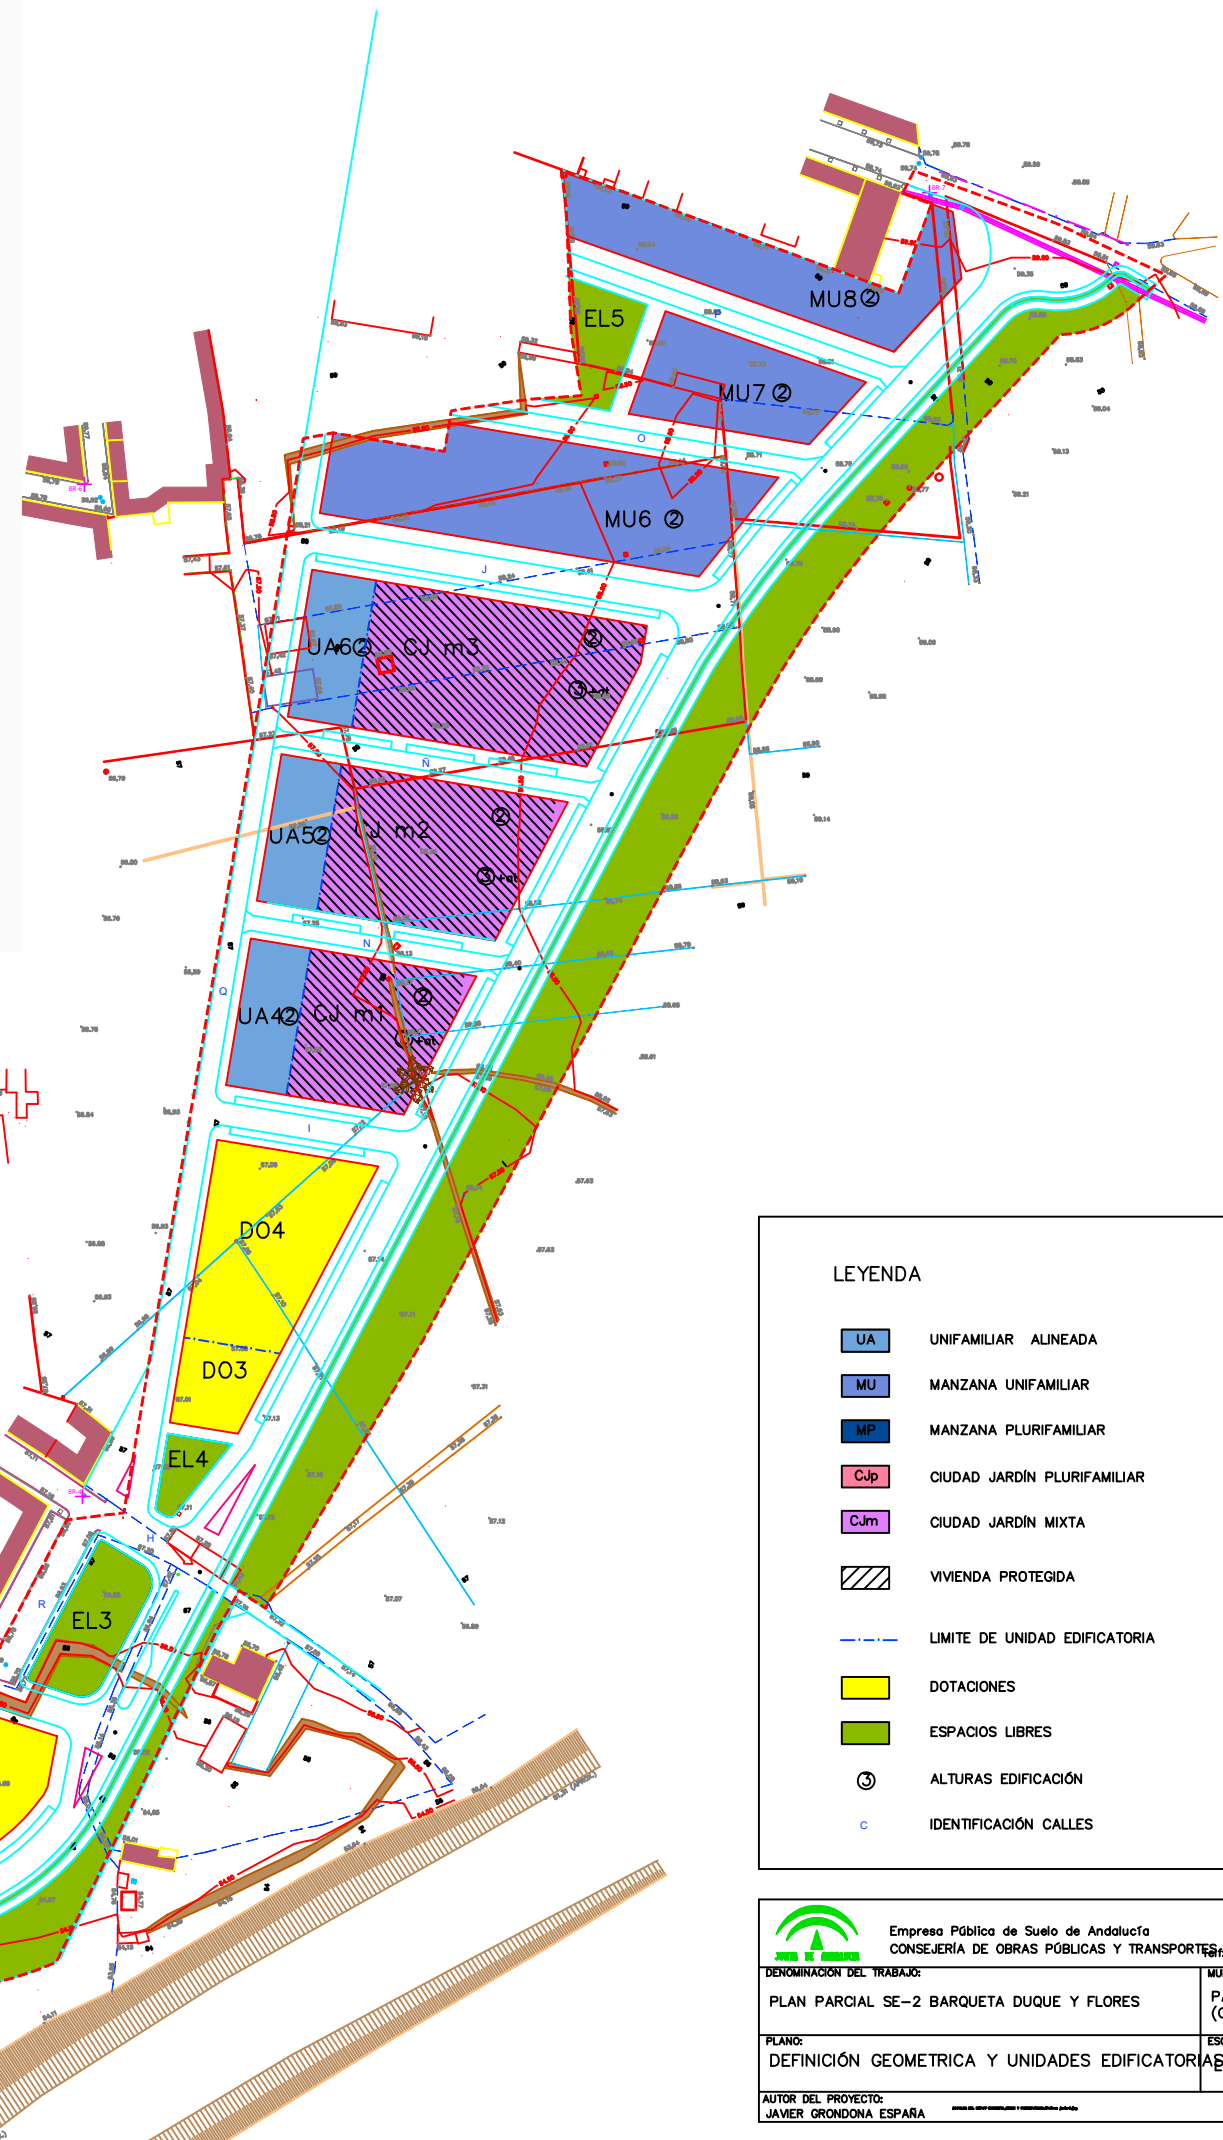

LEYENDA

- UNIFAMILIAR ALINEADA
- MANZANA UNIFAMILIAR
- MANZANA PLURIFAMILIAR
- CIUDAD JARDÍN PLURIFAMILIAR
- CIUDAD JARDÍN MIXTA
- VIVIENDA PROTEGIDA
- LIMITE DE UNIDAD EDIFICATORIA
- DOTACIONES
- ESPACIOS LIBRES
- ALTURAS EDIFICACIÓN
- IDENTIFICACIÓN CALLES

 Empresa Pública de Suelo de Andalucía CONSEJERÍA DE OBRAS PÚBLICAS Y TRANSPORTES		C/ Cardenal Bueno Monreal, 58 Edificio Sponsor 41012 Sevilla Tel: 955 03 03 00 Fax: 955 03 04 24	
DENOMINACIÓN DEL TRABAJO: PLAN PARCIAL SE-2 BARQUETA DUQUE Y FLORES		MUNICIPIO PROVINCIA: PALMA DEL RÍO (CÓRDOBA)	PLANO Nº: 02-0
PLANO: DEFINICIÓN GEOMÉTRICA Y UNIDADES EDIFICATORIAS	ESCALA: 1/1000	FECHA: SEPT. 2006	ARCH: ORD-02.dwg
AUTOR DEL PROYECTO: JAVIER GRONDONA ESPARA			