

PARCELAS DE TITULARIDAD PRIVADA

PARCELA	SUPERFICIE	PARCELA	SUPERFICIE
2	1.536,42 m2.	16	291,98 m2.
4	4.246,75 m2.	17	3.600,96 m2.
5	1.618,23 m2.	18	8.189,01 m2.
6	976,18 m2.	19	4.621,28 m2.
7	2.333,37 m2.	20	2.744,65 m2.
8	2.640,50 m2.	21	880,05 m2.
9	2.808,70 m2.	22	1.601,80 m2.
10	2.785,16 m2.	23	1.711,51 m2.
11	239,30 m2.	24	2.250,53 m2.
12	3.453,75 m2.	25	1.155,84 m2.
13	1.836,67 m2.	26	871,04 m2.
14	5.436,24 m2.	27	648,46 m2.
15	591,41 m2.	28	649,02 m2.
16	3.804,26 m2.	29	1.105,95 m2.
17	3.579,97 m2.	30	4.058,78 m2.
18	1.020,67 m2.	31	7.931,52 m2.
19	10.784,84 m2.	32	6.397,06 m2.

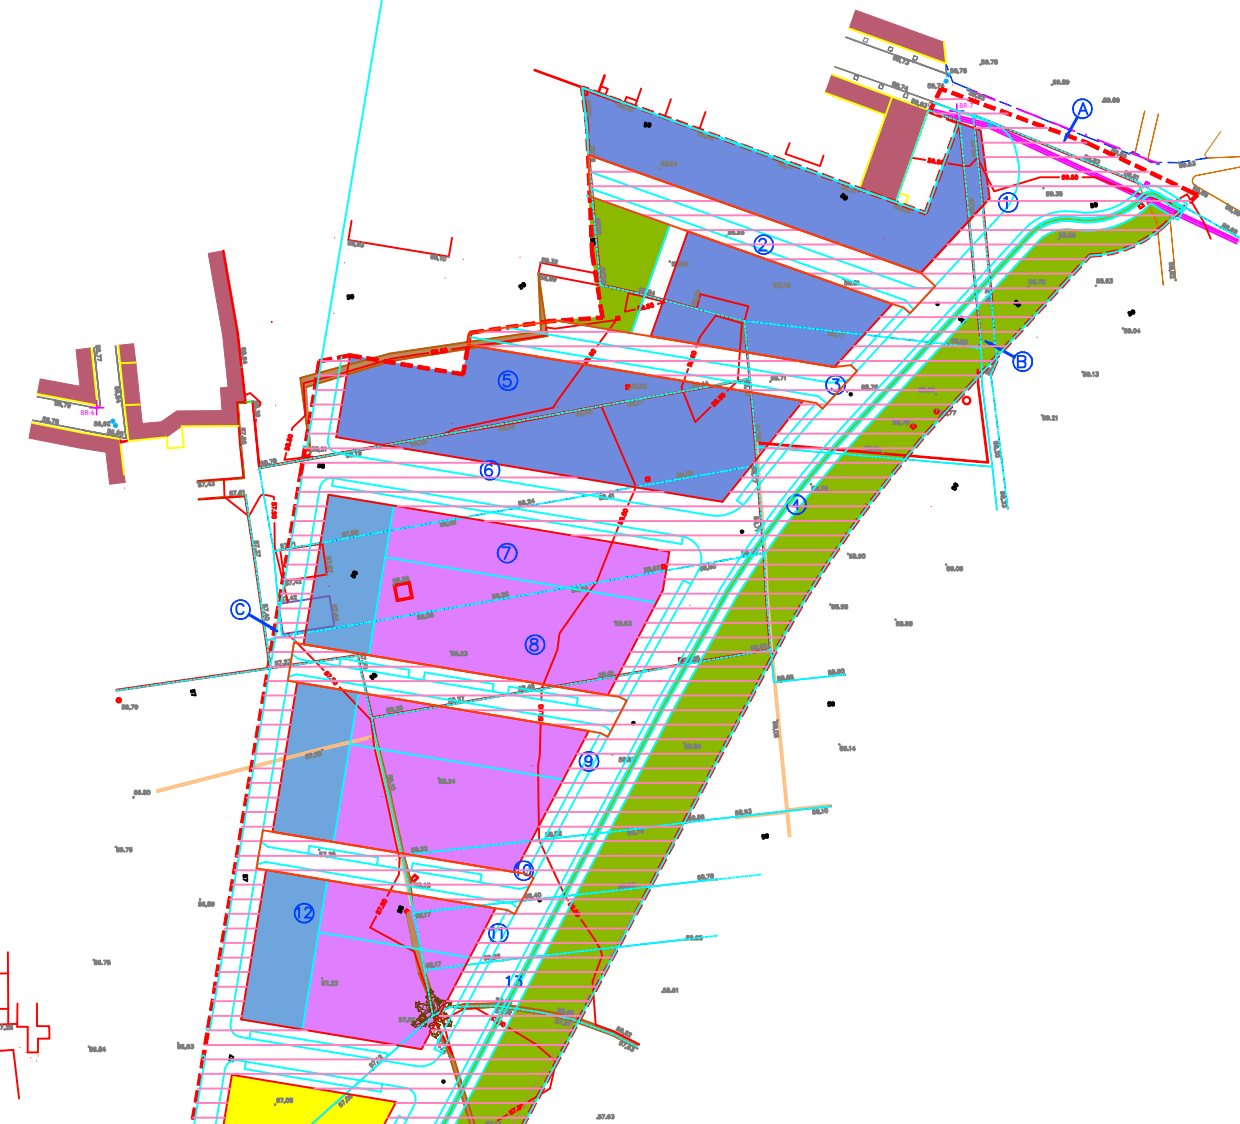
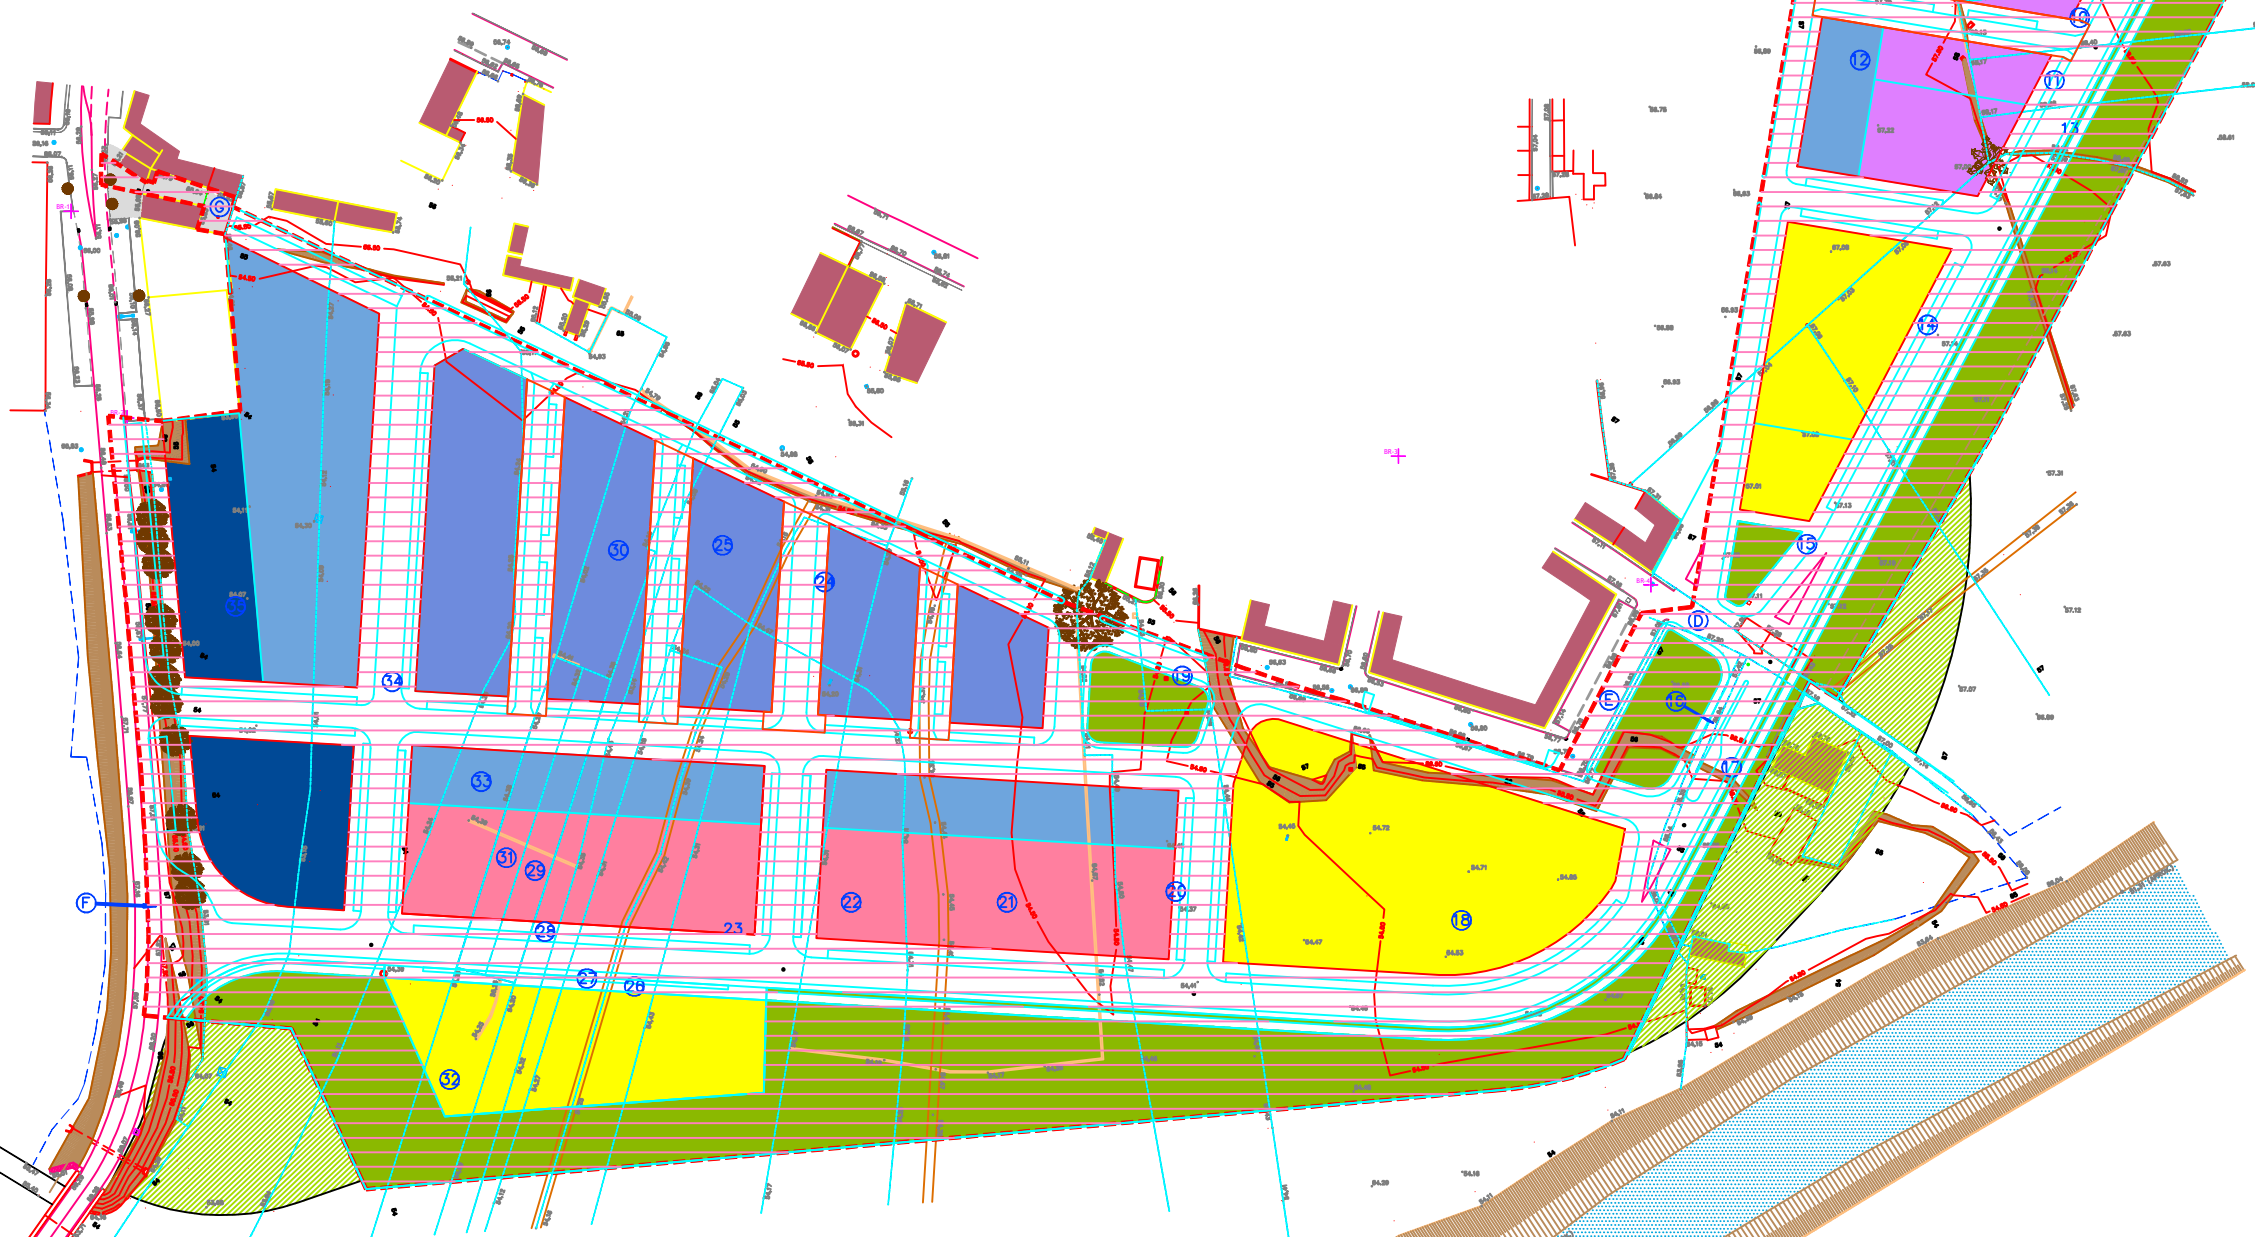
VIARIO Y CAMINOS

PARCELA	SUPERFICIE
1	297,53 m2.
2	240,46 m2.
3	9,07 m2.
4	235,34 m2.
5	161,35 m2.
6	545,29 m2.
7	1.742,50 m2.
8	223,52 m2.

SUPERFICIE TOTAL = 101.858 m2.



USO ORDENANZA SUPERFICIE EDIFICABILIDAD APROVECHAMIENTO Nº VIVIENDAS

RESIDENCIAL	MANZANA PLURIFAMILIAR	2934	7700	7700	55
	CIUDAD JARDÍN PLURIFAMILIAR	5186	7700	7700	84
	CIUDAD JARDÍN MIXTA	6232	8775	8775	57
	MANZANA UNIFAMILIAR	13322	18865	23065	91
	UNIFAMILIAR ALINEADA	7965	8260	12390	68
	SUMATORIO	35639 m2	51300	59630	450
DOTACIONAL		9937 m2			
ESPACIOS LIBRES		18923 m2			
VIARIO		37240 m2			
SUPERFICIE TOTAL DE LA UNIDAD		101.739 m2			



LEYENDA

- LIMITE UNIDAD DE EJECUCIÓN
- UNIFAMILIAR ALINEADA
- MANZANA UNIFAMILIAR
- MANZANA PLURIFAMILIAR
- CIUDAD JARDÍN PLURIFAMILIAR
- CIUDAD JARDÍN MIXTA
- ÁMBITO DE URBANIZACIÓN
- LIMITES PROPIEDADES
- IDENTIFICACIÓN PARCELAS

 Empresa Pública de Suelo de Andalucía CONSEJERÍA DE OBRAS PÚBLICAS Y TRANSPORTES		C/ Cardenal Bueno Monreal, 58 Edificio Sponsoar 41012 Sevilla Telf: 955 03 03 00 Fax: 955 03 04 24	
DENOMINACIÓN DEL TRABAJO:		MUNICIPIO PROVINCIA:	PLANO Nº:
PLAN PARCIAL SE-2 BARQUETA DUQUE Y FLORES		PALMA DEL RÍO (CÓRDOBA)	05-0
PLANO:	ESCALA:	NORTE:	FECHA:
GESTIÓN Y URBANIZACIÓN	E: 1/1000		SEPT. 2006
AUTOR DEL PROYECTO:		ARCH:	
JAVIER GRONDONA ESPAÑA		ORD-05.dwg	