



SECCIÓN TIPO VIAL A
Escala 1:100

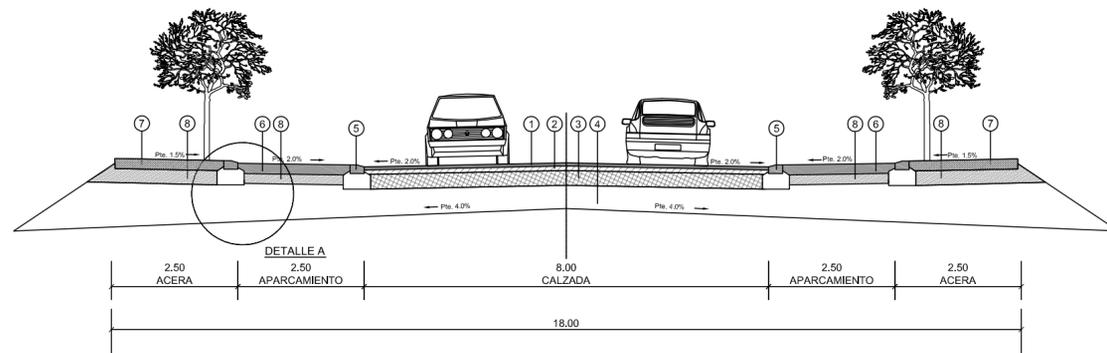

SECCIÓN TIPO VIAL B
SECCIÓN TIPO VIAL C
SECCIÓN TIPO VIAL E
Escala 1:100

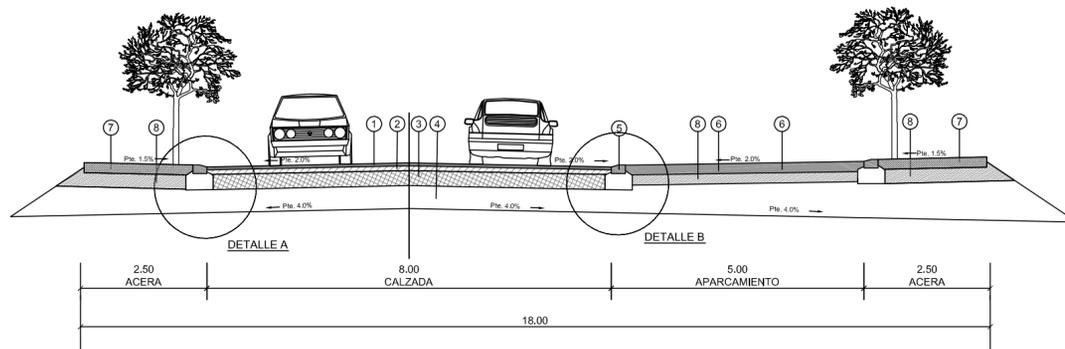

SECCIÓN TIPO VIAL D
SECCIÓN TIPO VIAL F
Escala 1:100

LEYENDA

1. 10 cm DE AC-22-SURF-B60/70 - S (ANTIGUA S-12).
2. 10 cm DE AC-22-BASE-B60/70 - S (ANTIGUA S-20).
3. 35 cm ZAHORRA ARTIFICIAL.
4. EXPLANADA CON SUELO SELECCIONADO MÍNIMO 40 cm.
5. BORDILLO TIPO A-1, RECIBIDO CON HM-20.
6. BASE DE HORMIGÓN HF-4.0 ARMADO FRATASADO MECÁNICO, CON JUNTAS DE DILATACIÓN CADA 5 m.
7. SOLERA DE HORMIGÓN ARMADO FRATASADO. 20 CM.
8. 25 cm ZAHORRA ARTIFICIAL.
9. TIERRA VEGETAL.

 Empresa Pública de Suelo de Andalucía JUNTA DE ANDALUCÍA CONSEJERÍA DE VIVIENDA Y ORDENACIÓN DEL TERRITORIO		Avda. Ronda de los Tejares, 32 Acceso 1, 1ªA, 14008 Córdoba Telf. 957 00 39 00 Fax 957 00 39 10	
DENOMINACIÓN DEL TRABAJO PLAN PARCIAL INDUSTRIAL SECTOR NE-1 "INDUSTRIAL CTRA. FUENTE PALMERA 1"		MUNICIPIO PROVINCIA: PALMA DEL RIO (CORDOBA)	PLANO N. 0.4.1 1 1
PLANO: RED VIARIA. SECCIONES TIPO		ESCALA: 1/100	NORTE: 
AUTOR DEL PROYECTO: U.T.E F. JAVIER HIGUERA YELA ESTUDIO 7, S.L.		CODIGO ACTUACION: 9003.37	DIRECTOR DEL PROYECTO: JOSE LUIS TEJADO RUIZ
JUNTA DE ANDALUCÍA CONSEJERÍA DE VIVIENDA Y ORDENACIÓN DEL TERRITORIO Avda. Ronda de los Tejares, 32 Acceso 1, 1ªA, 14008 Córdoba Telf. 957 00 39 00 Fax 957 00 39 10			