



Zona Urbanización "El Baldío"

Club Social

Arqueta Tipo "D" de Telefónica
Posible punto de conexión

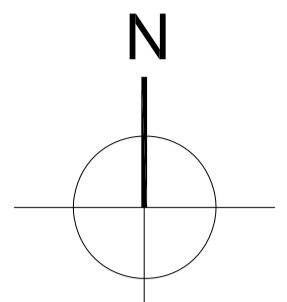

Escala Gráfica
0 5 10 15 20 25 m

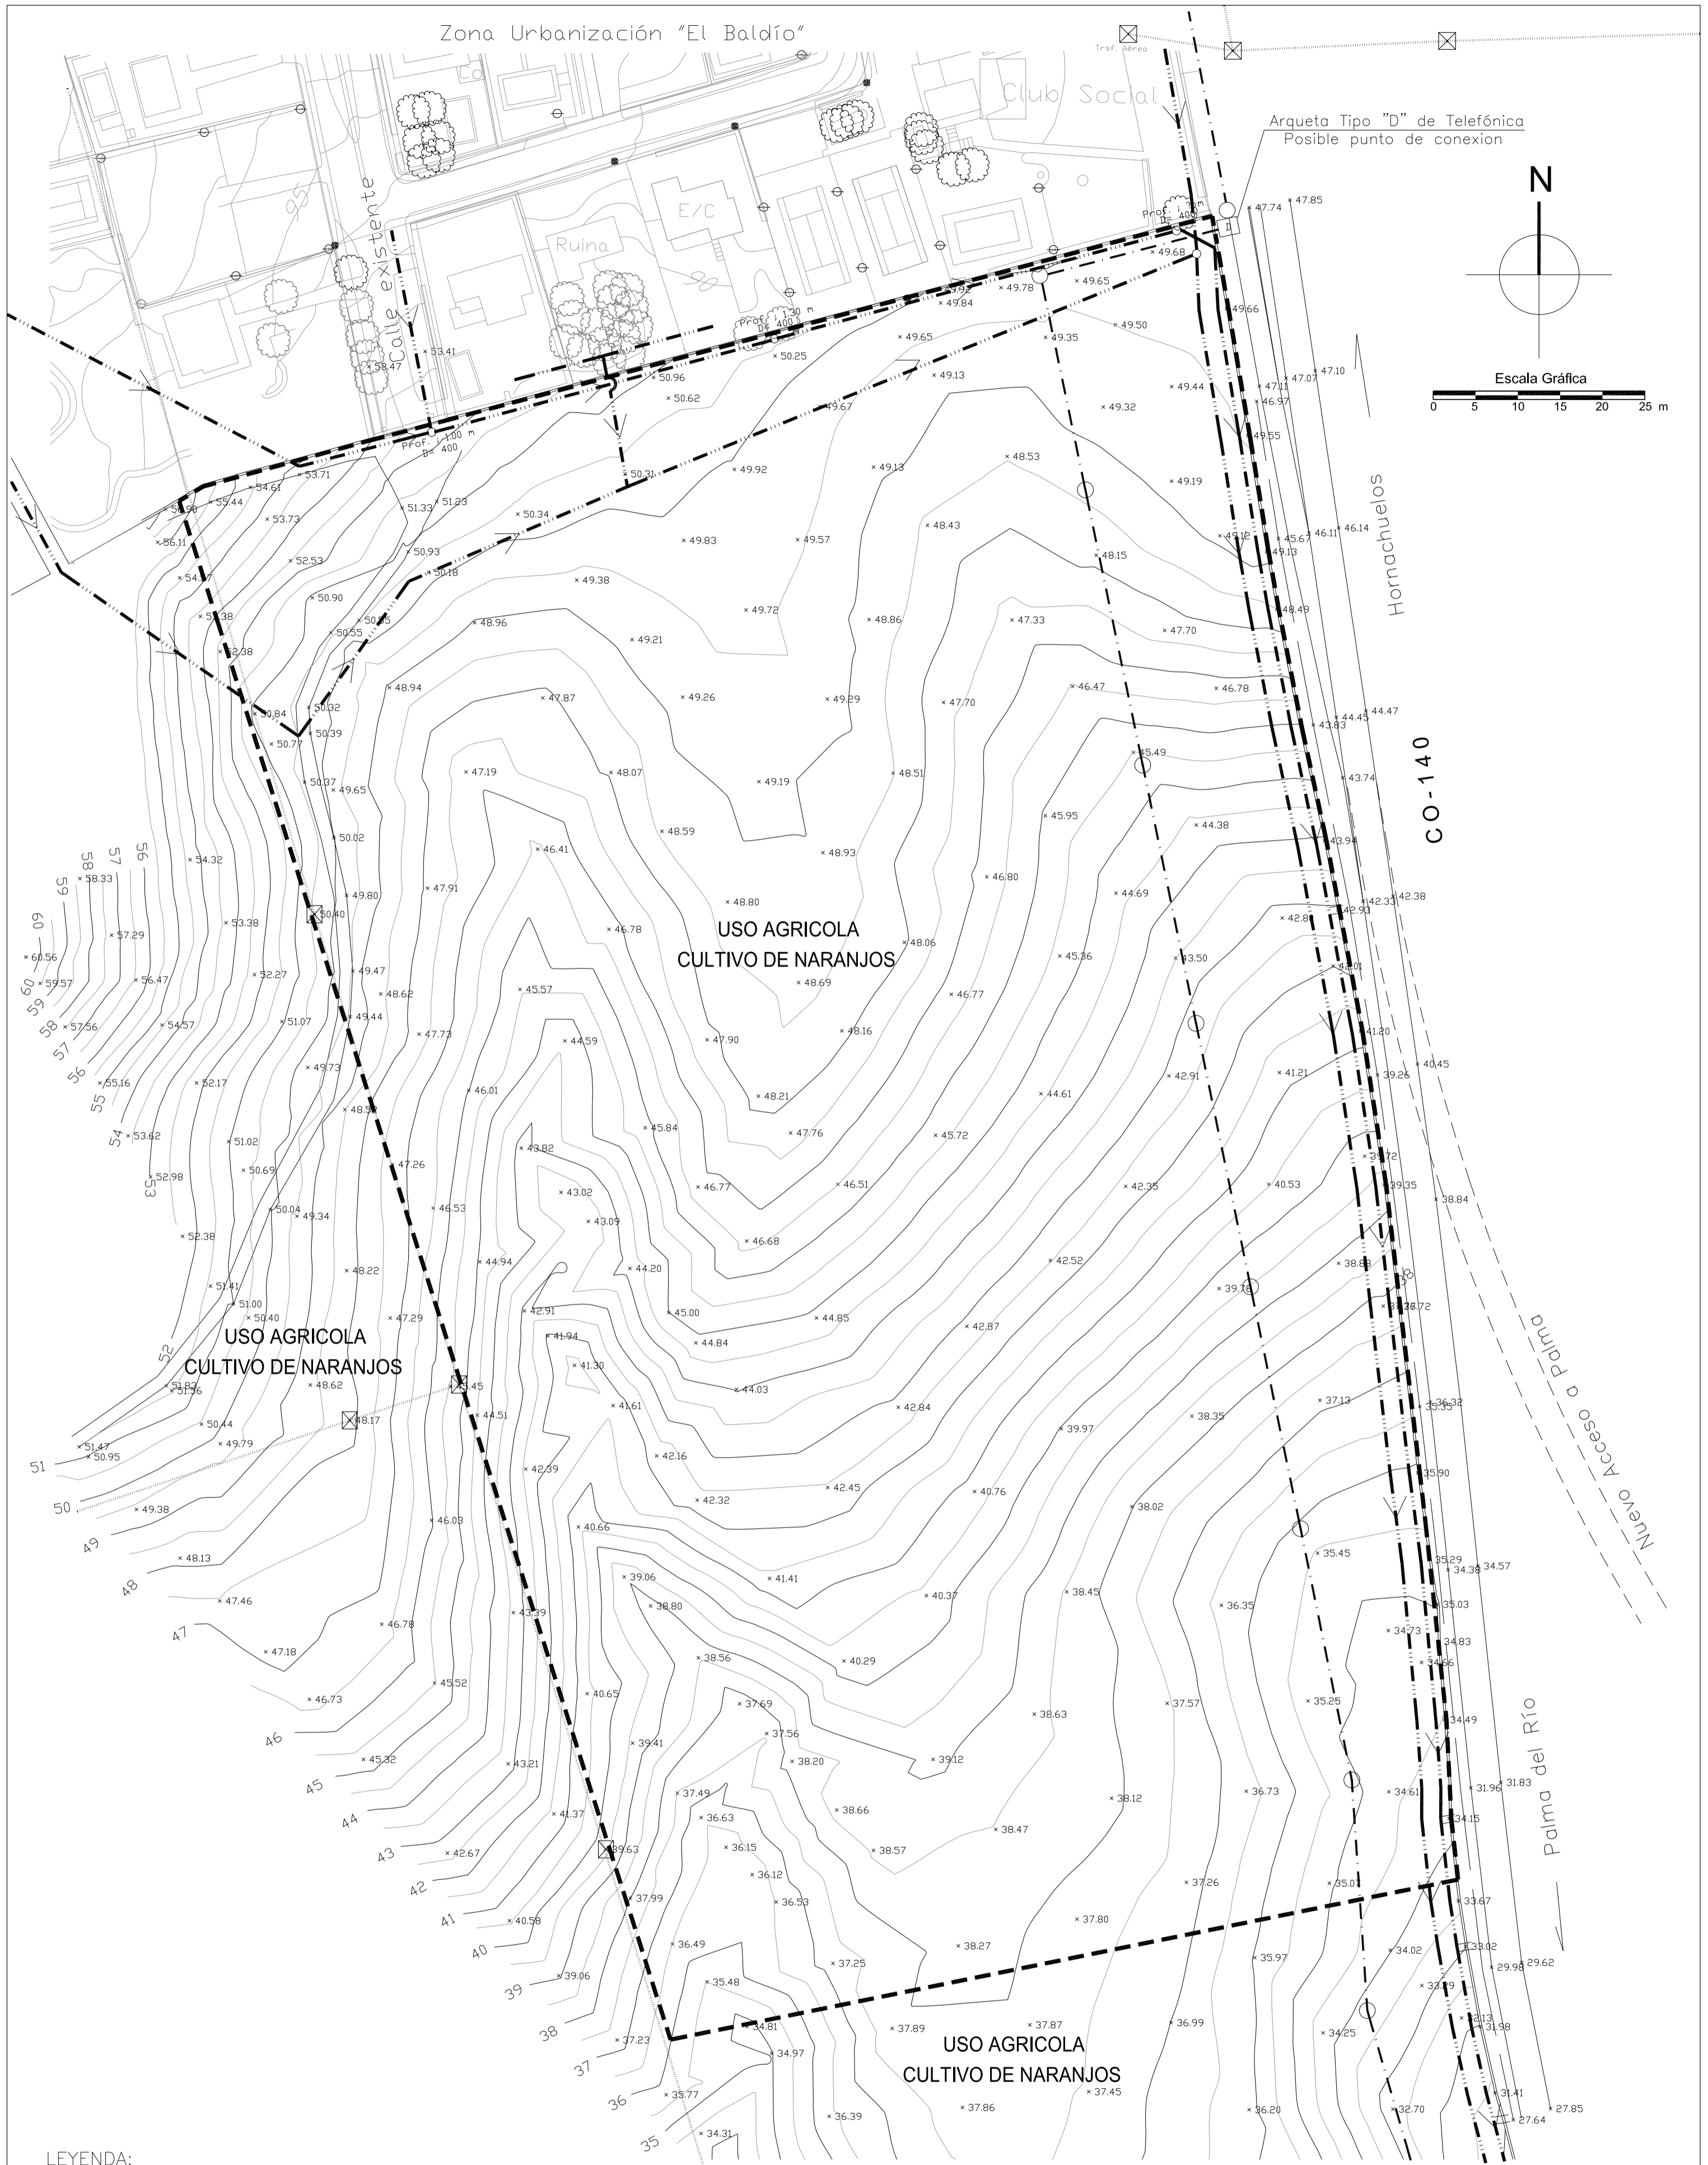

USO AGRICOLA
CULTIVO DE NARANJOS

USO AGRICOLA
CULTIVO DE NARANJOS

USO AGRICOLA
CULTIVO DE NARANJOS

LEYENDA:

- LIMITE DEL SECTOR
- - - - - REDES DE SANEAMIENTO EXISTENTE Ø 400
- RED DE AEREA DE MEDIA TENSION
- · - · - · - RED TELEFONIA EXISTENTE

**PLAN PARCIAL DEL SECTOR RESIDENCIAL
SUS/AB-2, "ACEBUCHAL-BALDÍO SUR"
PALMA DEL RÍO. (CÓRDOBA)**

TOPOGRAFÍA, USOS DEL SUELO, VEGETACIÓN
E INFRAESTRUCTURAS EXISTENTES

PROMOTOR: AGRÍCOLAS EL LINO S.L.
ARQUITECTO: MANUEL APARICIO SÁNCHEZ.

FECHA:
DIC-05

ESCALA:
1/1.000

PLANO Nº
1.3

